

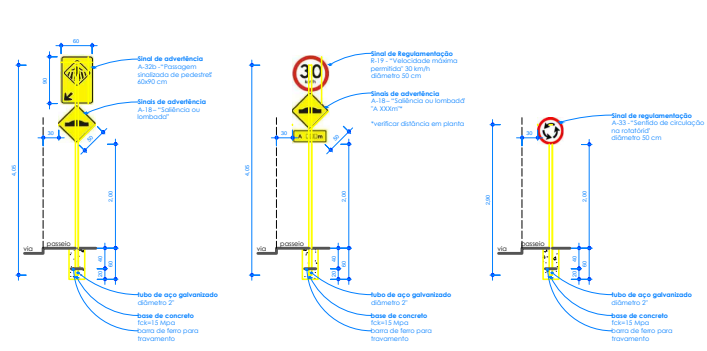



travessia elevada

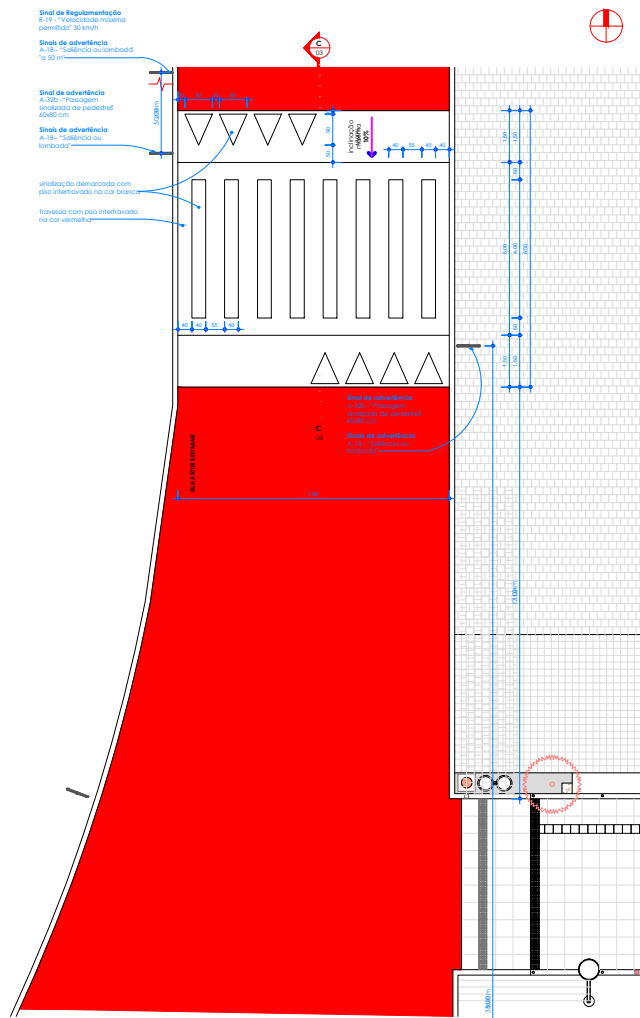


DETALHE FIXAÇÃO DE PLACAS
Escala 1:50

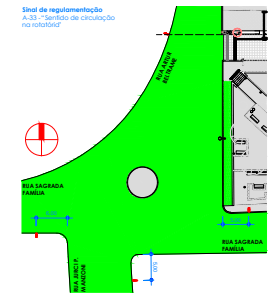


LOCALIZAÇÃO SINALIZAÇÃO DA ROTATÓRIA
Escala 1:500

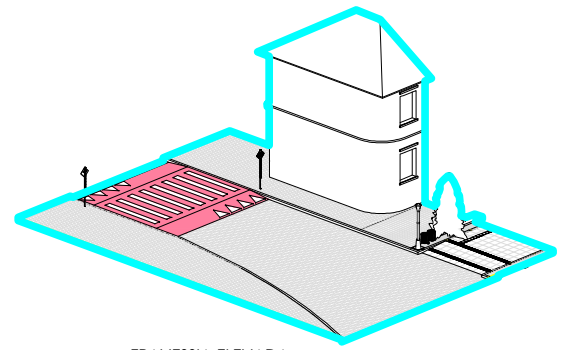

TRAVESSIA ELEVADA
Escala

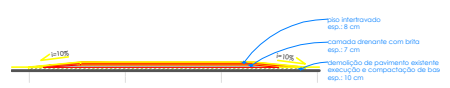

CORTE CC
Escala 1:75

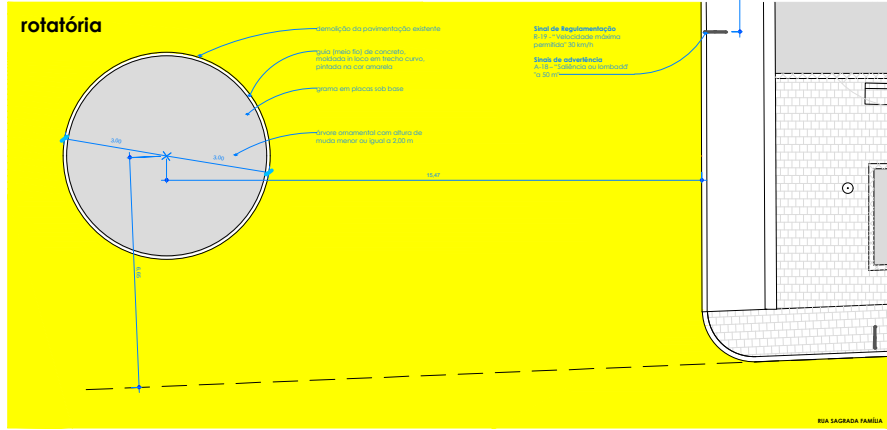

PAV. TÉRREO - ROTATÓRIA E TRAVESSIA ELEVADA
Escala 1:75

Revisões		
#	Descrição	Data

JONER & COSTA ■ ORÇA
 ARQUITETURA E CONSTRUÇÃO | REVITALIZAÇÃO PRAÇA PADRE JOSÉ FERLIN

LOCAL
 Praça Padre José Ferlin, Centro, Monte Belo do Sul

PROJETO
 Arq. Guilherme Joner CAU/RS A91053-8 PROJETO
 Arq. Thiago Sussenbach Costa CAU/RS A90637-9 PROJETO

PROPRIETÁRIO
 Prefeitura Municipal de Monte Belo do Sul PROPRIETÁRIO

COLABORAÇÃO
 Alexandre Scussel

ASSINADO
 ROTATÓRIA E TRAVESSIA ELEVADA FRANCHA VERSÃO

03 / 05